


# Situation 1 : 2000

## Ausbau Bahnhof Ilanz

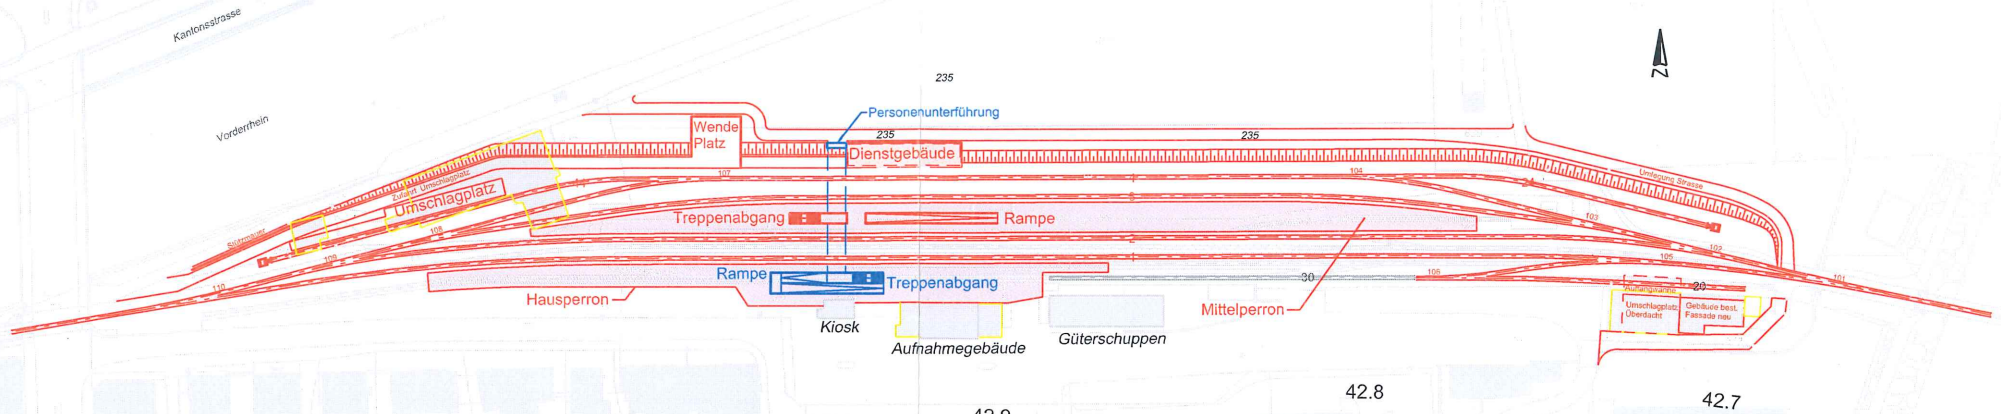

		<b>Ausbau Bahnhof Ilanz</b>	
		Datum: 03.07.2015	Rev: -
<b>FPREISIGAG</b> BAUINGENIEUR UND PLANER SIA USIC SÄGENSTRASSE 4, CH-7000 CHUR, T 081 250 09 30 WWW.PREISIGAG.CH		Grösse: A4	Massstab: 1 : 2000
		Gez: med	Vis: hoc