

Messadi pertucont la revisiun parziale dalla planisaziun locala Crappa Grossa, Glion

Prezau signur president dil parlament
Stimadas parlamentarias, stimai parlamentaris

La GRegio Energie AG ha igl intent da construir sin las parcellas nr. 29 e 674 el territori da Crappa Grossa a Glion in'ovra per producir energia cun gas da lenna ed in'ovra da pelletar. Previu ei in implont cumbinat per schigentar lenna e pelletar. La realisaziun dil project basegna ina revisiun parziale dalla planisaziun locala.

Situaziun da partenza

El nord dil Rein, denter la via cantunala e la Via Sursilvana veglia, sesanfla la zona da commerci Grüneck. Quella ei determinada el plan directiv regiunal sco punct central per il svilup. El rom dalla revisiun parziale planisaziun locala Grüneck vest han ins extendiu igl onn 2017 la zona da commerci encunter vest.

Sin la parcella nr. 29 sesanflan differents baghetgs da menaschi che vegnan nezegiai a moda commercia della fatschenta Auto Derungs AG e della Mehli Landmaschinen AG. La parcella nr. 29 sesanfla en ina zona da commerci. El nord cunfinescha ella cun la parcella nr. 674. Quella ei en possess dalla vischnaunca dad Ilanz/Glion e sesanfla principalmein egl areal d'uaul.



Abbildung 1: Kartenausschnitt www.geogr.ch

Descripziun dil project

La GRegio Energie AG ei veginida fundada dad Andreas Mehli. Siu intent ei da construir sin las parcelas nr. 29 e 674 el territori da Crappa Grossa a Glion in'ovra per producir energia cun gas da lenna ed in'ovra per pelletar. Previu ei in implot cumbinau da schigentar lenna e pelletar. Perquei vegn instal-lau in indrez da schigentar sin pindel e da pelletar, in indrez da transformar lenna en gas, dus silos sco era surfatschas d'access. Ei vegn luvrau sulettamein dadens, aschia ch'ei dat neginas emissiuns da puorla nungiavischadas. Tut la calira che resulta el menaschi vegn duvrada per il process da schigentar. Ei vegn furniu ed elaborau mo lenn natural en fuorma da zenslas, negin rumien e negina lenna duvrada.

La parcella nr. 674 ei necessaria per saver furnir e cupitgar las zenslas da lenn ell'ovra. Grazia alla dif-ferenza d'altezia sa il material aschia vegnir integraus el process d'elaboraziun senza in ulteriur indrez da transport. La furniziun ei previda via la rundella Crappa Grossa sur la Via Sursilvana veglia directa-mein alla staziun da cargar resp. scargar. Il menaschi dall'ovra vegn alzaus tenor basegns en etappas. Schizun en cass d'ina extensiun maximala eis ei da quintar cun max. 8 tochen 9 transports a gi. Per quei motiv eis ei giustificabel, da trer a nez la Via Sursilvana veglia per la furniziun ed ils transports.

La finamira ei da construir la secund gronda ovra el cantun Grischun che producescha electricitat cun biomassa cun ina prestaziun energetica dad 1,2 MW/h. L'ovra basegna negina examinaziun ecologica, in rapport d'ambient accumpignont, che dat sclariment davart ils differents aspects dil dretg digl am-bient, han ins denton elaborau.

Ligiaus al liug

Per la parcella nr. 29 ha Andreas Mehli gia dagitg annunziau agl Uffeci federal d'energia (UFE) in pro-ject per in'ovra da producir energia per l'indemnisaziun per cuvrir ils cuosts dalla furniziun d'electrici-tad ICF. Quei project ei ligiaus al liug e sa tenor igl UFE buca vegnir dislocaus. L'ovra per producir energia cun gas da lenna ei perquei dependenta dil liug previu. Per che la furniziun ed il menaschi sappien succeder conform alla zona, duei la parcella nr. 674 da niev vegnir attribuida ad ina zona da baghegiar.

L'ovra per producir energia cun gas da lenna sco tala sesanfla principalmein sin la parcella nr. 29 en ina zona da commerci. Ils edifecis che vegnan baghegiai da niev remplazzan leu ina halla existenta. Entras quei project vegn la zona da commerci concentrada e mobilisada.

Sche l'ovra per producir energia cun gas da lenna vegness realisada sin il "prau verd" resp. en in'autra zona da commerci, muntass quei dad ina vart la sperdita dil sustegn empermess dall'ICF e da l'autra vart in basegns pli grond da surfatscha per la medema ovra. Quei fuss cuntradictori ad in'utilisaziun economica dil terren.

Planisaziun d'utilisaziun orientada al project

Plan da zonas e plan general da formaziun 1:1000 Crappa Grossa

La parcella nr. 674 ei en possess dalla vischnaunca dad Ilanz/Glion. Per la realisaziun dil project "ovra per producir energia cun gas da lenna ed ovra da pelletar" duei la parcella cun ina surfatscha da 1025 m² midar dalla zona d'uaul ella zona da commerci. Sin las parcellas vischinontas nr. 29, 803 e 683 sesanflan surfatschas pintgas da rests d'uaul che duein medemamein midar la zona (44 m² sin parc. nr. 29, 30 m² sin parc. nr. 803 e 42 m² sin parc. nr. 673). Cun la midada da zona daventan ils cunfins d'uaul statics e las lingias da distanza digl uaul en quei territori nunneccaris e vegnan per quei motiv aboli.

Damonda da runcar

Per la midada dalla zona d'uaul ella zona da commerci ei ina runcada necessaria. Tier igl uaul existent settracta ei d'in rest d'uaul. En connex cun prighels dalla natira ha quei toc d'uaul negina muntada. La damonda da runcar la surfatscha d'uaul da total 1'141 m² ei aschuntada alla planisaziun d'utilisaziun. Tut ils possessurs d'uaul han suertascret la damonda. La lubentscha da runcar vegn coordinada e concedida cun l'approbaziun dalla planisaziun d'utilisaziun.

Cundiziuns surordinadas

El concept dil territori per il Grischun ei la vischnaunca dad Ilanz/Glion menziunada sco center regiunal. Ils centers regiunals duein sesviluppar a moda dinamica sco punct central da provediment e sco accent principal regiunal per il habitar e luvrar. Questa revisiun parziale della planisaziun locala corrispunda a quellas finamiras.

El capitel territoris da piazas da lavur dil plan directiv cantunal davart ils habitadis ei il tschancun "Glion nord-vest", che cumpeglia era la zona da commerci Grüneck, definius sco areal da commerci da muntada surcommunala.

Cun quest project vegn la zona da commerci existenta nezegiada e densificada meglier arisguard il diever dil terren. Igl ei raschuneivel da nezegiar e d'optimar las infrastructuras ed ils baghetgs existents enstagl da realisar l'ovra en in liug aunc buca surbaghegiau. Tenor il plan directiv cantunal davart il habitadi ei in'enzonaziun per extender in menaschi da principi pusseivla. Ils basegns ein giustificai ed ella zona da baghegiar existenta ein neginas sligiaziuns equivalentas dil menaschi pusseivlas. L'extensiun succeda considerond in diever spargnus dil terren. Igl intent corrispunda medemamein alla finamira dalla legislaziun federala davart la planisaziun dil terren da scaffir premissas spazialas per l'economia.

Tut en tut san ins constatar ch'ils principis da planisaziun dalla legislaziun surordinada e dil plan directiv cantunal davart il habitadi vegnan realisai cun quella planisaziun d'utilisaziun orientada al project.

Il Grischun, il "cantun dils uauls"

Il diever dalla materia prima lenn per producir energia ha ina gronda tradiziun el cantun Grischun cun ses uauls. Davart las pusseivladads da producir electricitat cun biomassa en general e cun lenn en special ha la Regenza gia debattau el "rapport d'electricitat 2012" e dapi lu approfundau vinavon quei tema.

La producziun d'electricitat annuala el cantun Grischun mutta a biebein 8'000 uras gigawatt. La gronda part, numnadamein quasi 98 pertschien, vegn producida cun forza hidraulica. La part d'electricitat producida cun biomassa resp. lenna mutta el Grischun ad 1,5 pertschien. L'energia da lenna cuviera totalmein rodund siat pertschien dil consum total d'energia dil cantun Grischun.

Igl onn 2015 ha il cantun dau l'incarica da far in studi per saver definir il potenzial da producir energia da lenna a moda persistenta. Tenor quei studi mutta il potenzial primar energetic da lenna el Grischun a rodund 900 GWh ad onn e secumpona da lenna d'uaul (680 GWh), lenna d'ordeifer igl uaul (77 GWh), lenna restonta (23 GWh) e lenna vedra (120 GWh). Digl entir potenzial nezegian ins oz biebein la mesedad sco energia da lenna. Consequentamein resta in grond potenzial da lenna d'energia. Tenor il studi savessen ins nezegiar rodund 420 GWh en pli ad onn. Quei corrispunda a bien il dubel dil quantum lenna ord il Grischun che l'Axpo Tegra AG drova actualmein.

Egl avegnir vegn la producziun d'electricitat cun energia da lenna probablamein a survegnir ina pli gronda muntada e savess esser interessanta per ils possessurs d'uaul resp. per las personas legitimadas da far diever digl uaul. Considerond las cundiziuns economicas eis ei denton da quintar che tagls sulettamein da lenna d'energia vegnan era il proxim temps probablamein buc a cuvierer ils cuosts.

Dil reminent eis ei da menziunar ch'il cantun Grischun promova finanzialmein il diever da lenna sco biomassa per producir energia resp. per mesiras che effectueschan in respargn da CO₂. Quei ein p.ex. scaldaments da lenna e da pellets sco era pegas da lenna automaticas.

Procedura e cuntegn dil sboz da planisaziun

La procedura da determinaziun ei structurada sco suonda:

- preexaminaziun entras igl Uffeci per il svilup dil territori (succedida ils 20 da settember 2019)
- repassada mieds da planisaziun (suenter la preexaminaziun)
- exposiziun da cooperaziun en vischerna (dils 24 da schaner 2020 tochen ils 24 da fevrer 2020) – neginas annunzias inoltradas
- deliberaziun ed approbaziun entras il parlament communal (26 da matg 2020)
- votaziun all'urna (27 da settember 2020)
- exposiziun da recuors (30 gis)
- approbaziun dalla planisaziun entras la Regenza

La revisiun parziala Crappa Grossa cuntegn ils suandonts mieds da planisaziun:

- plan da zona e plan general da formaziun 1:1000, Crappa Grossa.

Il rapport da planisaziun e cooperaziun dils 24 da december 2019, il rapport d'ambient accumpagnant dil schaner 2020 e las actas davart la damonda da runcar han caracter informativ e fan buca part dall'approbaziun.

Proposta

Sin fundament dallas explicaziun precedentas fa la suprastanza communalala la suandonta proposta al parlament communal:

- approbaziun dalla revisiun parziala dalla planisaziun locala Ilanz/Glion, Crappa Grossa, per mauns dalla votaziun all'urna.

Las actas dalla revisiun parziala ch'ein da deliberar ein:


- plan da zona e plan general da formaziun 1:1000, Crappa Grossa.

Il rapport da planisaziun e cooperaziun dils 24 da december 2019, il rapport d'ambient accumpagnant dil schaner 2020 e las actas davart la damonda da runcar han caracter informativ e fan buca part dall'approbaziun.

Zonenplan und Genereller Gestaltungsplan

1:1000

Crappa Grossa

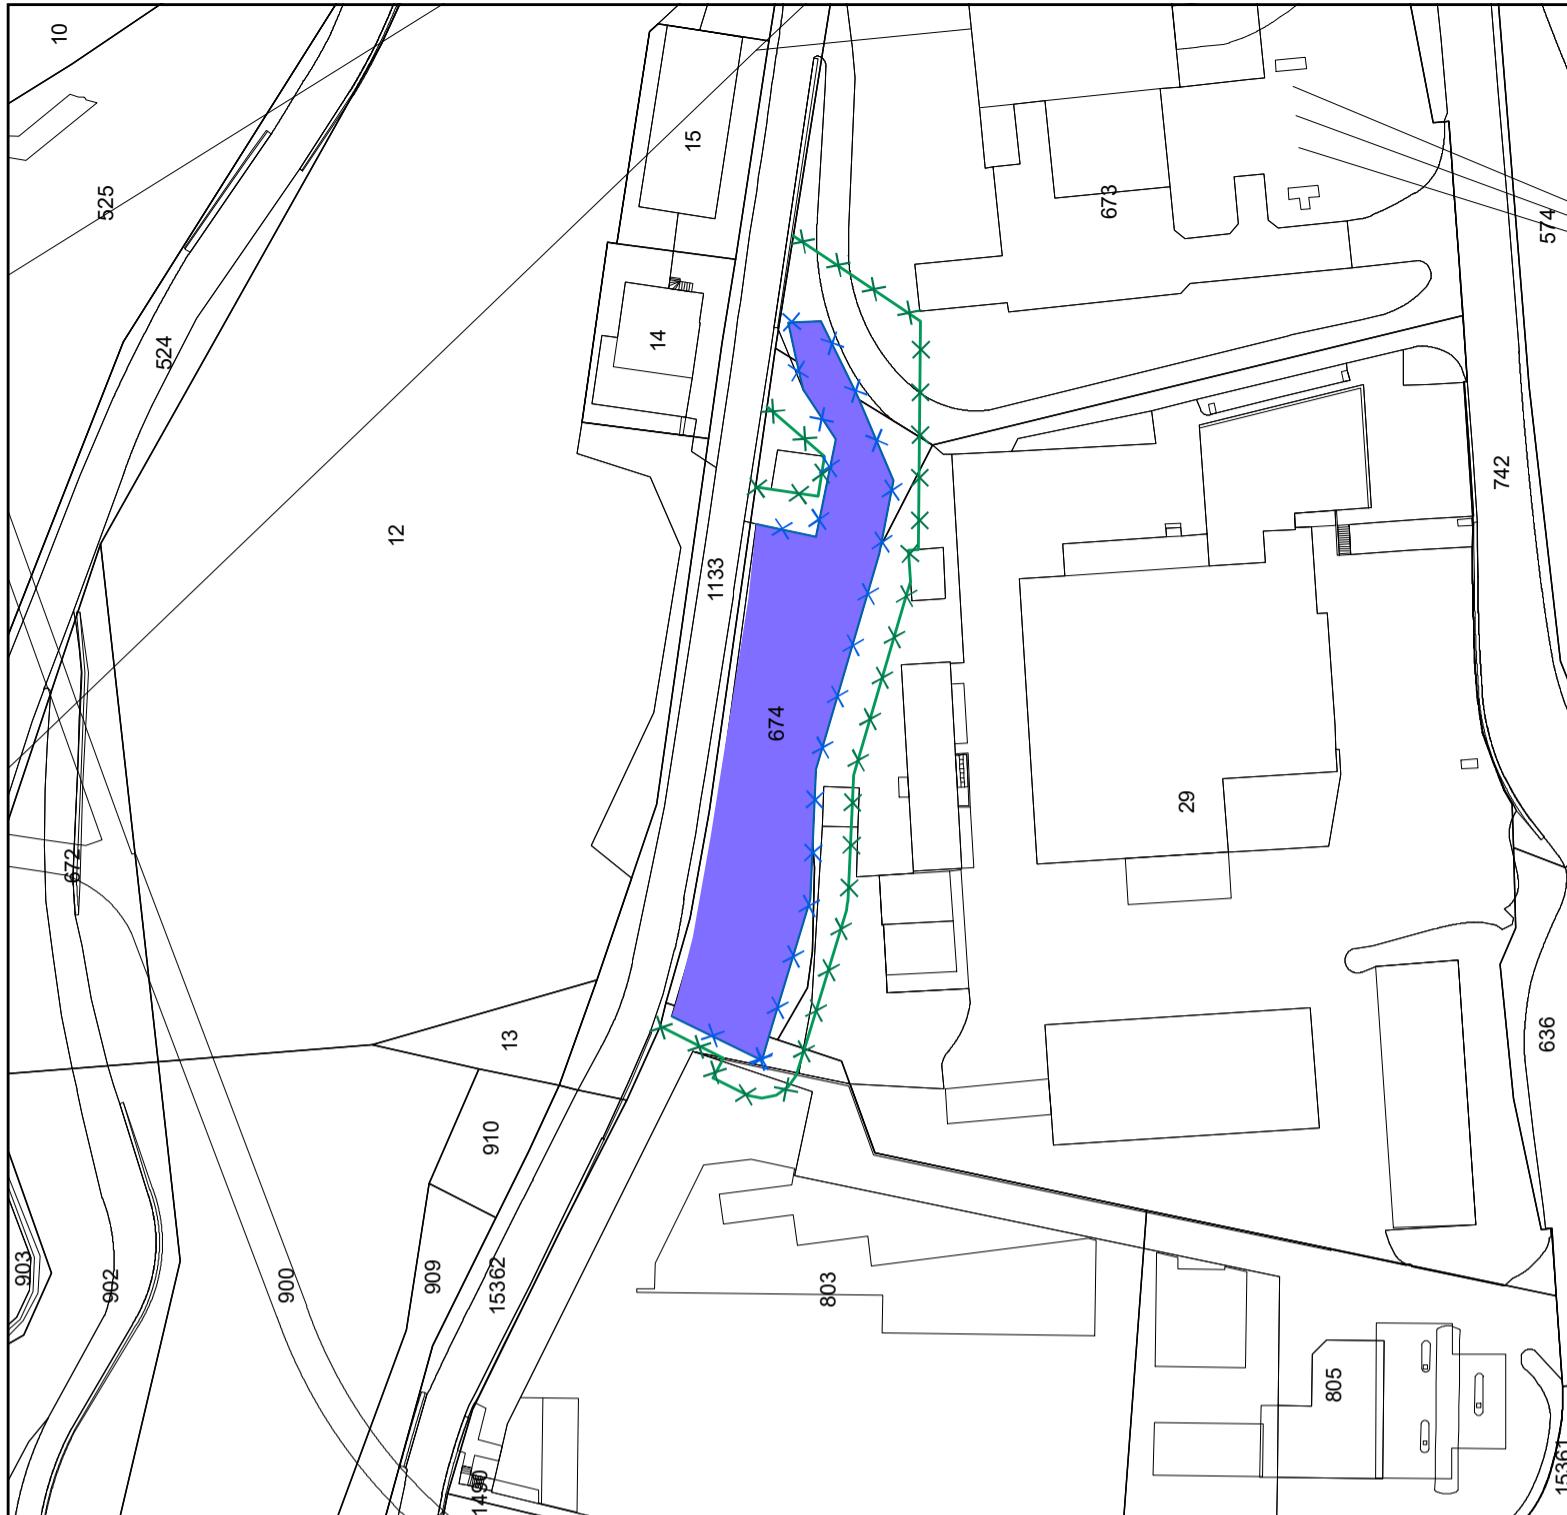

Festlegung Genereller Gestaltungsplan

Gewerbezone, Art. 51 BauG

statische Waldgrenze
gemäß Art. 10/13 WaG - aufgehoben

Festlegung Zonenplan

Waldabstandslinie, Art. 75 KRG - aufgehoben

Von der Regierung genehmigt mit Nr. am:

Der Präsident:

Der Kanzleidirektor:

An der Urnenabstimmung beschlossen am:

Die Gemeindepräsidentin:

Der Aktuar:

Mitwirkung
Laax, 18.12.2019
Plan Nr. 1 / 42x30

