

Teilrevision Ortsplanung Ilanz/Glion  
**Vorprüfung**

Zonenplan und  
Genereller Gestaltungsplan 1: 1'000

Gewerbebezonen Rueun

Von der Urnenabstimmung beschlossen am:

Die Gemeindepräsidentin:

Der Gemeindeganzlist:

Von der Regierung genehmigt am:

RB-Nr.

Der Regierungspräsident:

Der Kanzleidirektor:

**Änderungsplan**

**Festlegungen**

Grundnutzungen: Bauzone

G1 Gewerbezone 1

Überlagerte Nutzungen

Freihaltezone aufheben

Gestaltungsbereiche im Siedlungsraum

Baubereich Hochbauten

Baubereich Vordach

Gestaltungsanweisungen

Hecke neu

Höhenanweisung: höchster Punkt der Dachkonstruktion max. 752.50 m ü.M.

**Informative Inhalte**

Orientierend

Wald WaG / KWaG

Hinweisend

Baugebiet

Gewässer

Gebäude projektiert

ES gemäss Rechte Grundlage

III Art. 34 BauG

Art. 41 BauG / Art. 35 KRG

Art. 52 BauG

Art. 52 BauG

**Änderungsplan**



**Informationsplan**

**Änderungen integriert in Nutzungsplanung Gesamtrevision**

Grundnutzungen: Bauzone

D Dorfzone  
DE Dorferweiterungszone  
G1 Gewerbezone 1  
G2 Gewerbezone 2  
ZöBA Zone für öffentliche Bauten und Anlagen

Grundnutzungen Nichtbauzonen

Landwirtschaftszone III Art. 32 KRG  
Zone übriges Gemeindegebiet III Art. 41 KRG

Überlagerte Nutzungen

Freihaltezone Art. 41 BauG / Art. 35 KRG  
Landschaftsschutzzone Art. 34 KRG  
Gewässerraumzone Art. 37a KRG

Gestaltungsbereiche im Siedlungsraum

Baubereich Hochbauten  
Baubereich Vordach

Gestaltungsobjekte

Geschützte Bauten und Anlagen Art. 57 BauG / Art. 43 KRG  
Pflichtbaulinie Art. 60 BauG  
Erhaltenswerte Fledermausquartiere Art. 59 BauG

Gestaltungsanweisungen

Hecke neu Art. 52 BauG  
Höhenanweisung: höchster Punkt der Dachkonstruktion 752.50 m ü.M. Art. 52 BauG

Weitere Festlegungen

Regelung zur Sicherung der Baulandverfügbarkeit Art. 4 BauG  
Baulinie Art. 60 BauG / Art. 55 KRG

**Informative Inhalte**

Orientierend

Wald WaG / KWaG  
Erfassungsbereich Naturgefahren WaG / KWaG

Hinweisend

Gewässer  
Gebäude projektiert  
Quartierplan rechtskräftig  
Fixpunkt

ES gemäss Rechte Grundlage

III Art. 29 BauG

III Art. 30 BauG

III Art. 34 BauG

III Art. 34 BauG

III Art. 28 KRG

III Art. 32 KRG

III Art. 41 KRG

Art. 41 BauG / Art. 35 KRG

Art. 34 KRG

Art. 37a KRG

Art. 57 BauG / Art. 43 KRG

Art. 60 BauG

Art. 59 BauG

Art. 52 BauG

Art. 52 BauG


Art. 4 BauG

Art. 60 BauG / Art. 55 KRG

WaG / KWaG

WaG / KWaG

**Informationsplan**

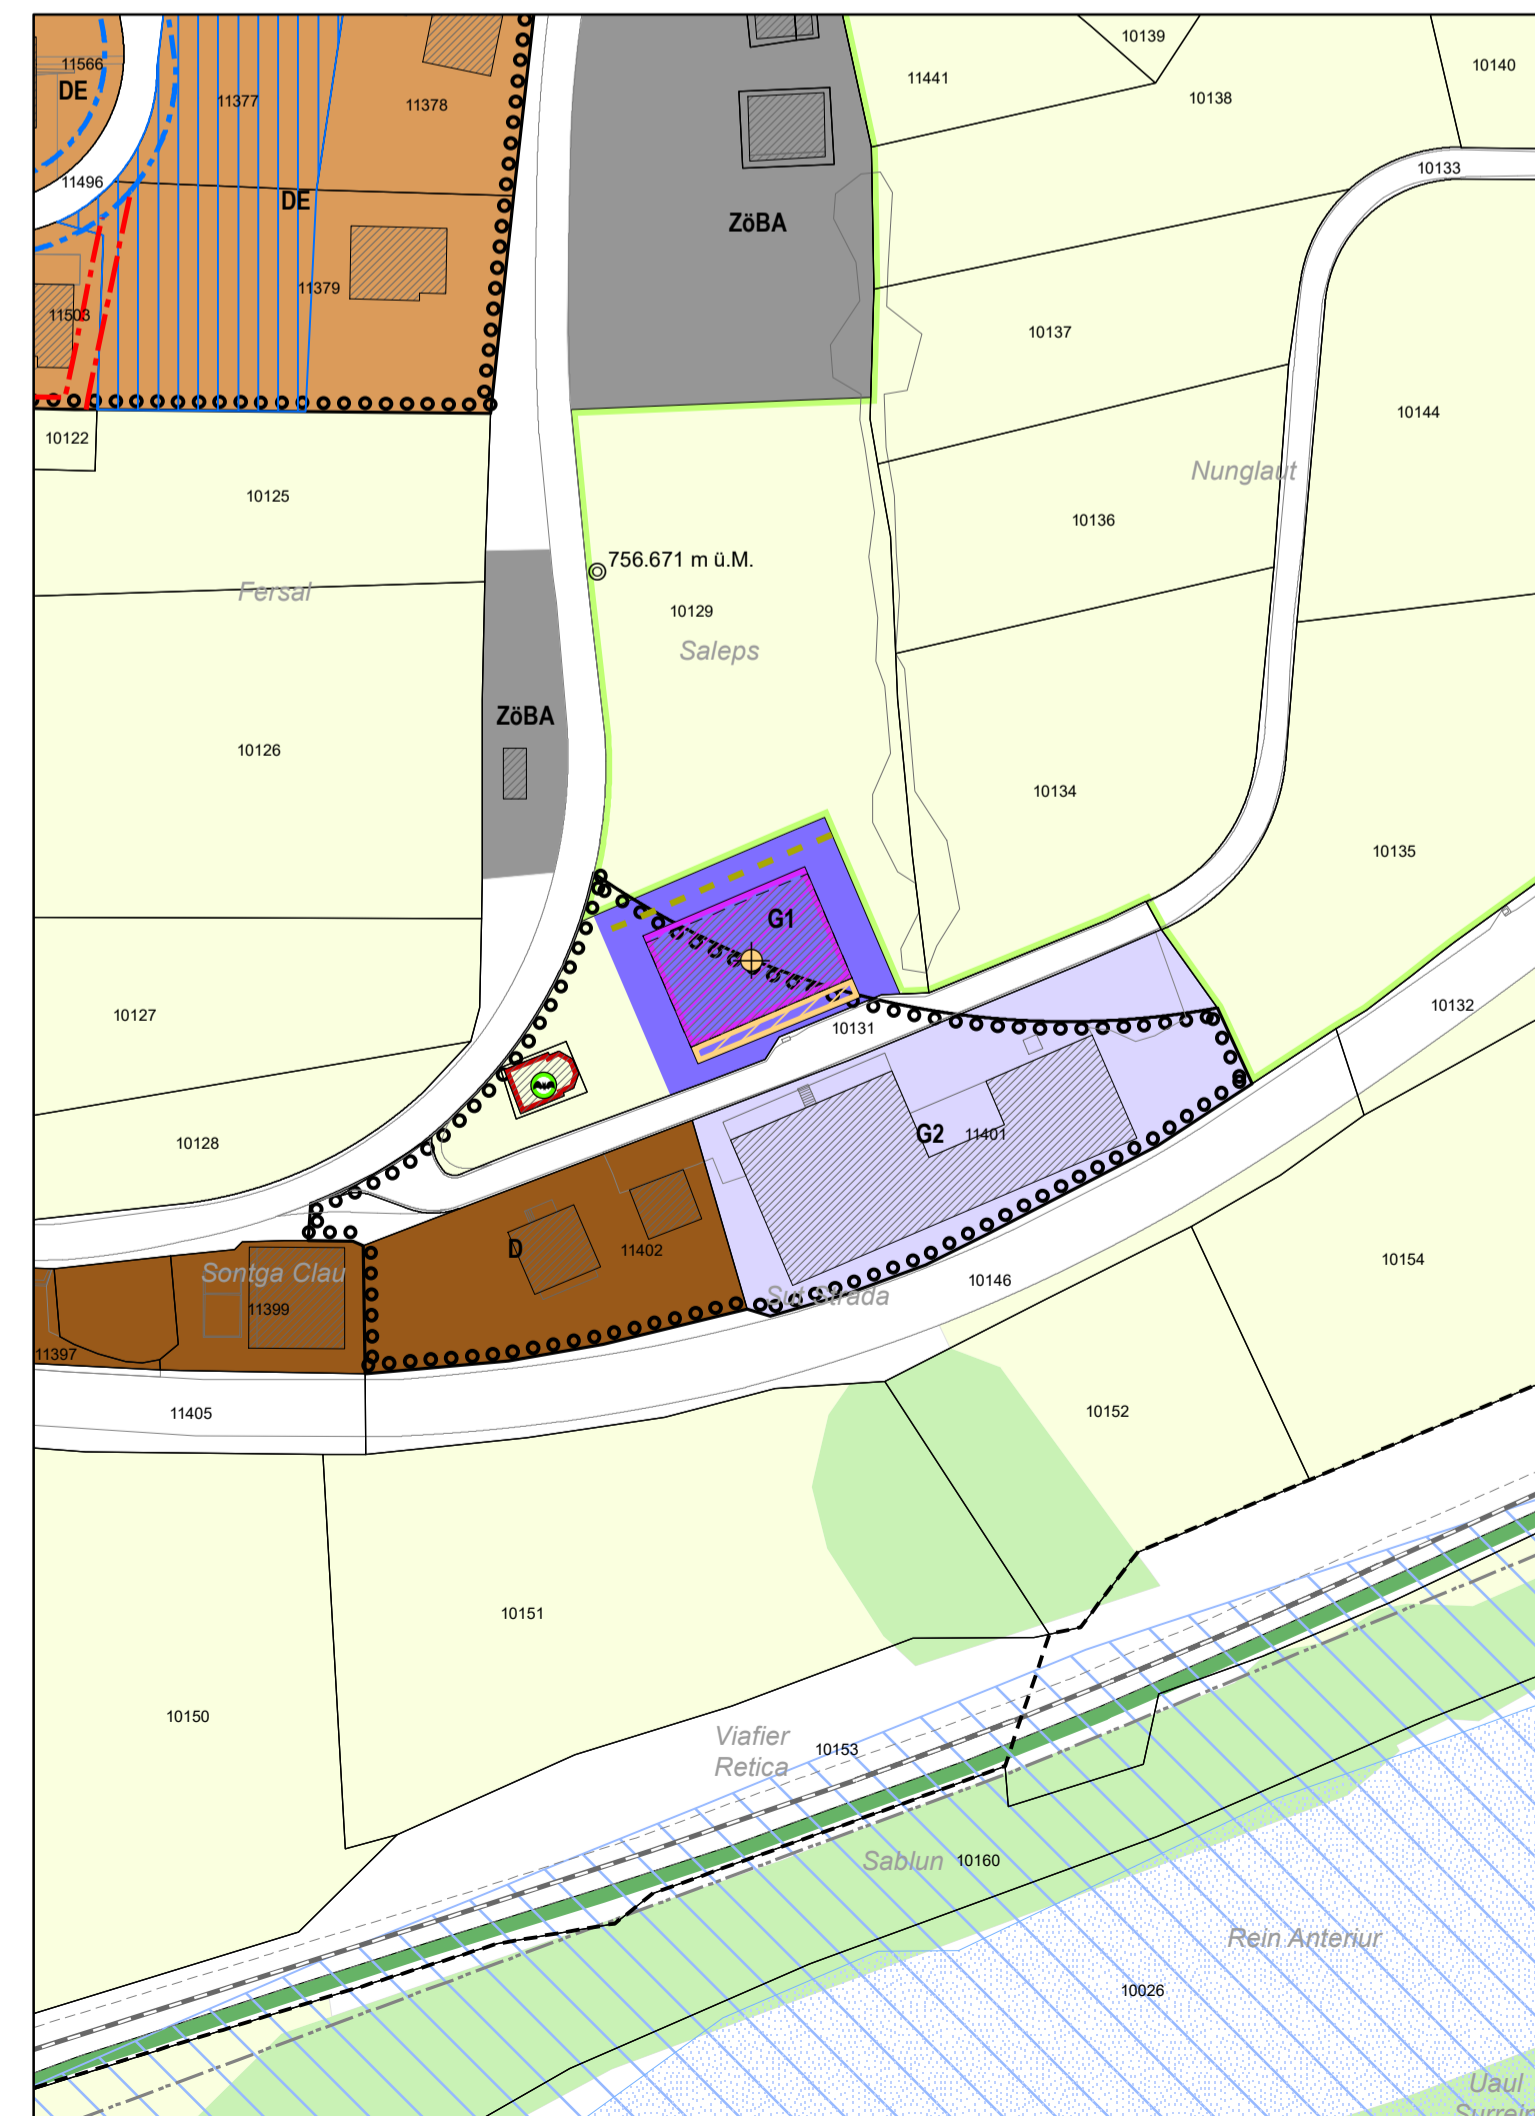

Quelle: Amtliche Vermessung (AV), Gemeinde Ilanz/Glion, Kanton Graubünden, 21.09.2019.